


金字山互通立交工程新增征地图（东区）

(1) 新增用地面积 (A+B)
3642.32平方米, 合5.4635亩

(2) 自然林面积 (A+B)
3642.32平方米, 合5.4635亩

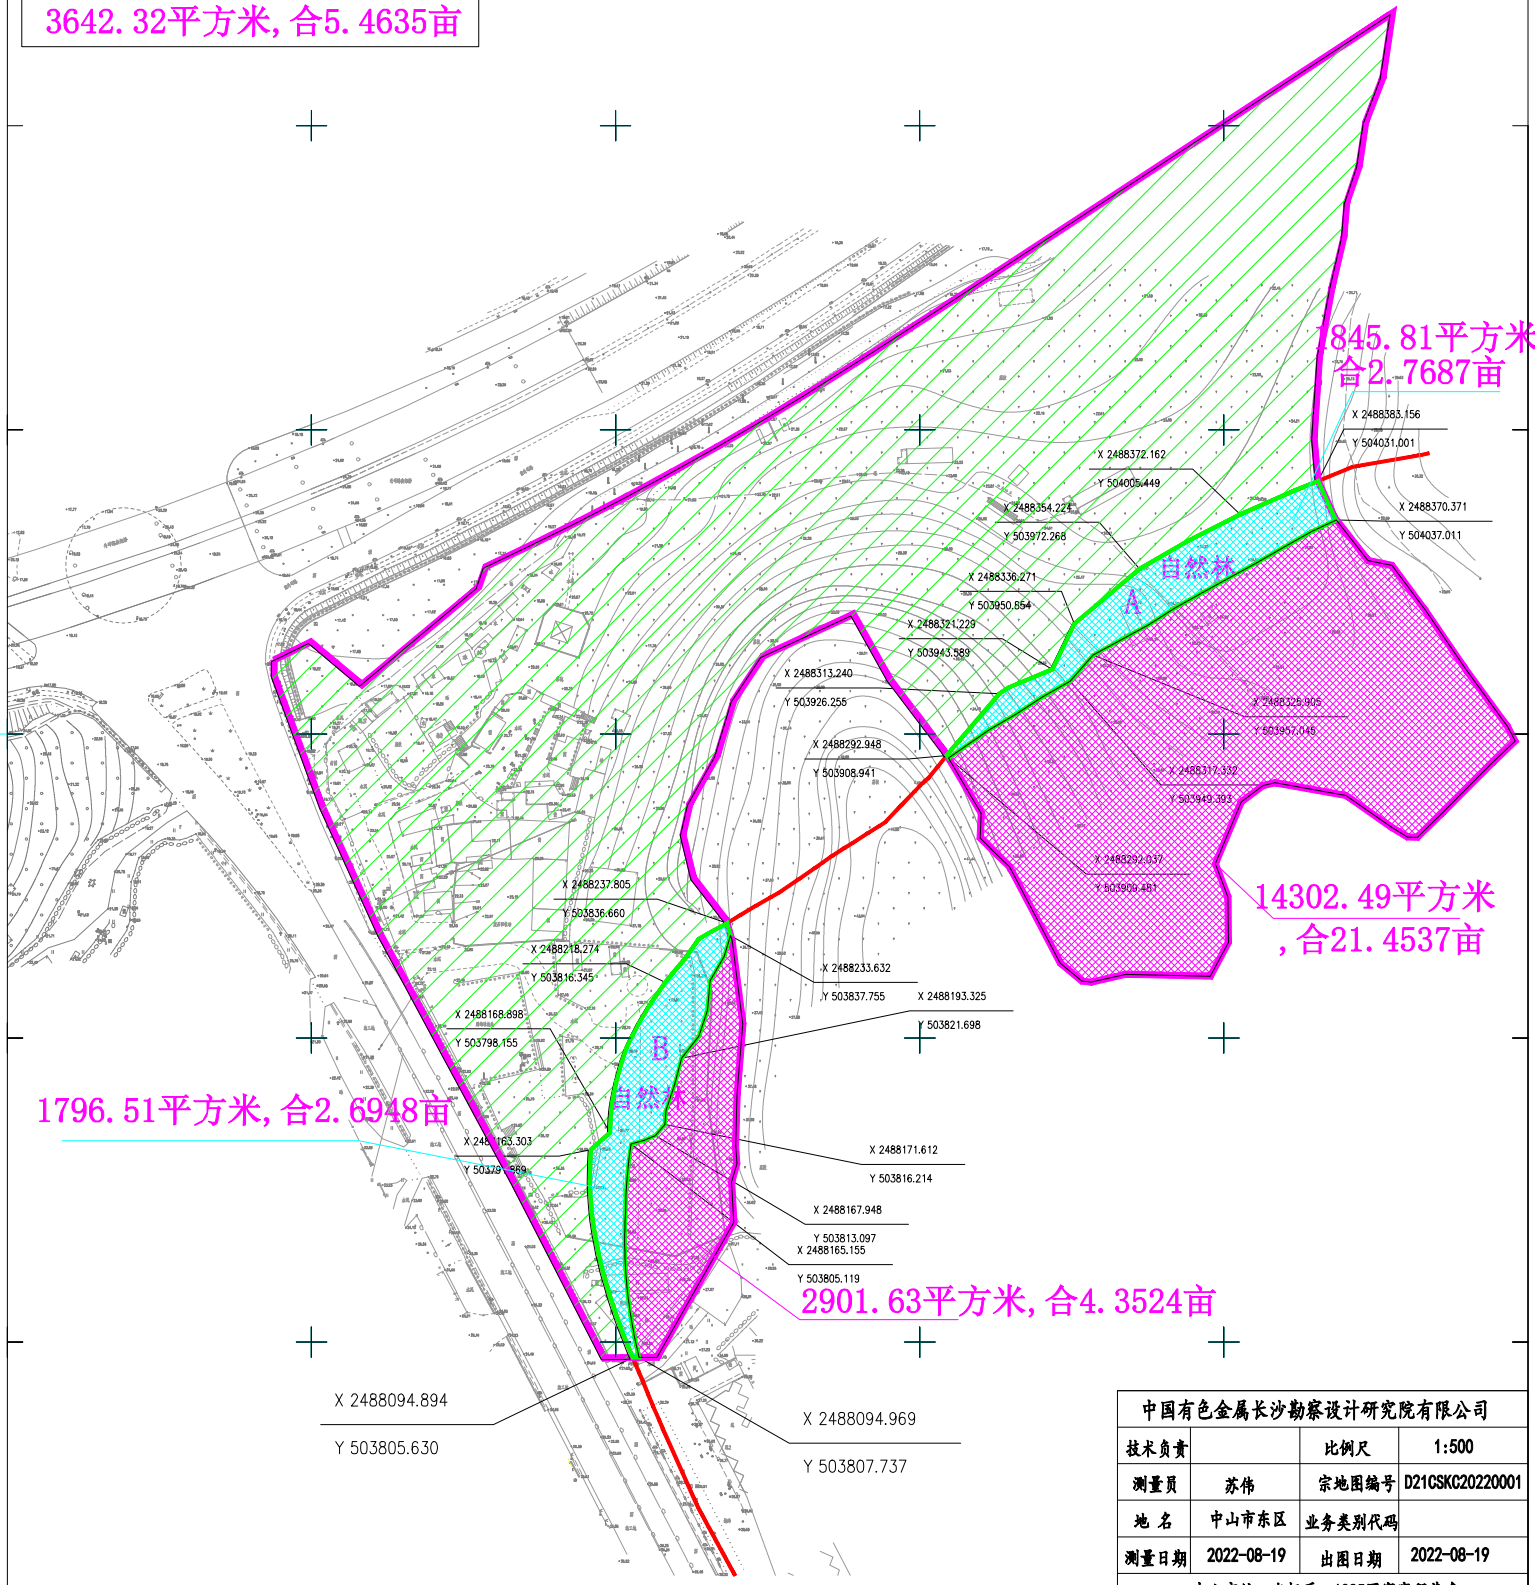

中国有色金属长沙勘察设计院有限公司			
技术负责		比例尺	1:500
测量员	苏伟	宗地图编号	D21CSKG20220001
地名	中山市东区	业务类别代码	
测量日期	2022-08-19	出图日期	2022-08-19
中山市统一坐标系, 1985国家高程基准			

