


# 附件

## 深江铁路项目（港口段）用地红线图

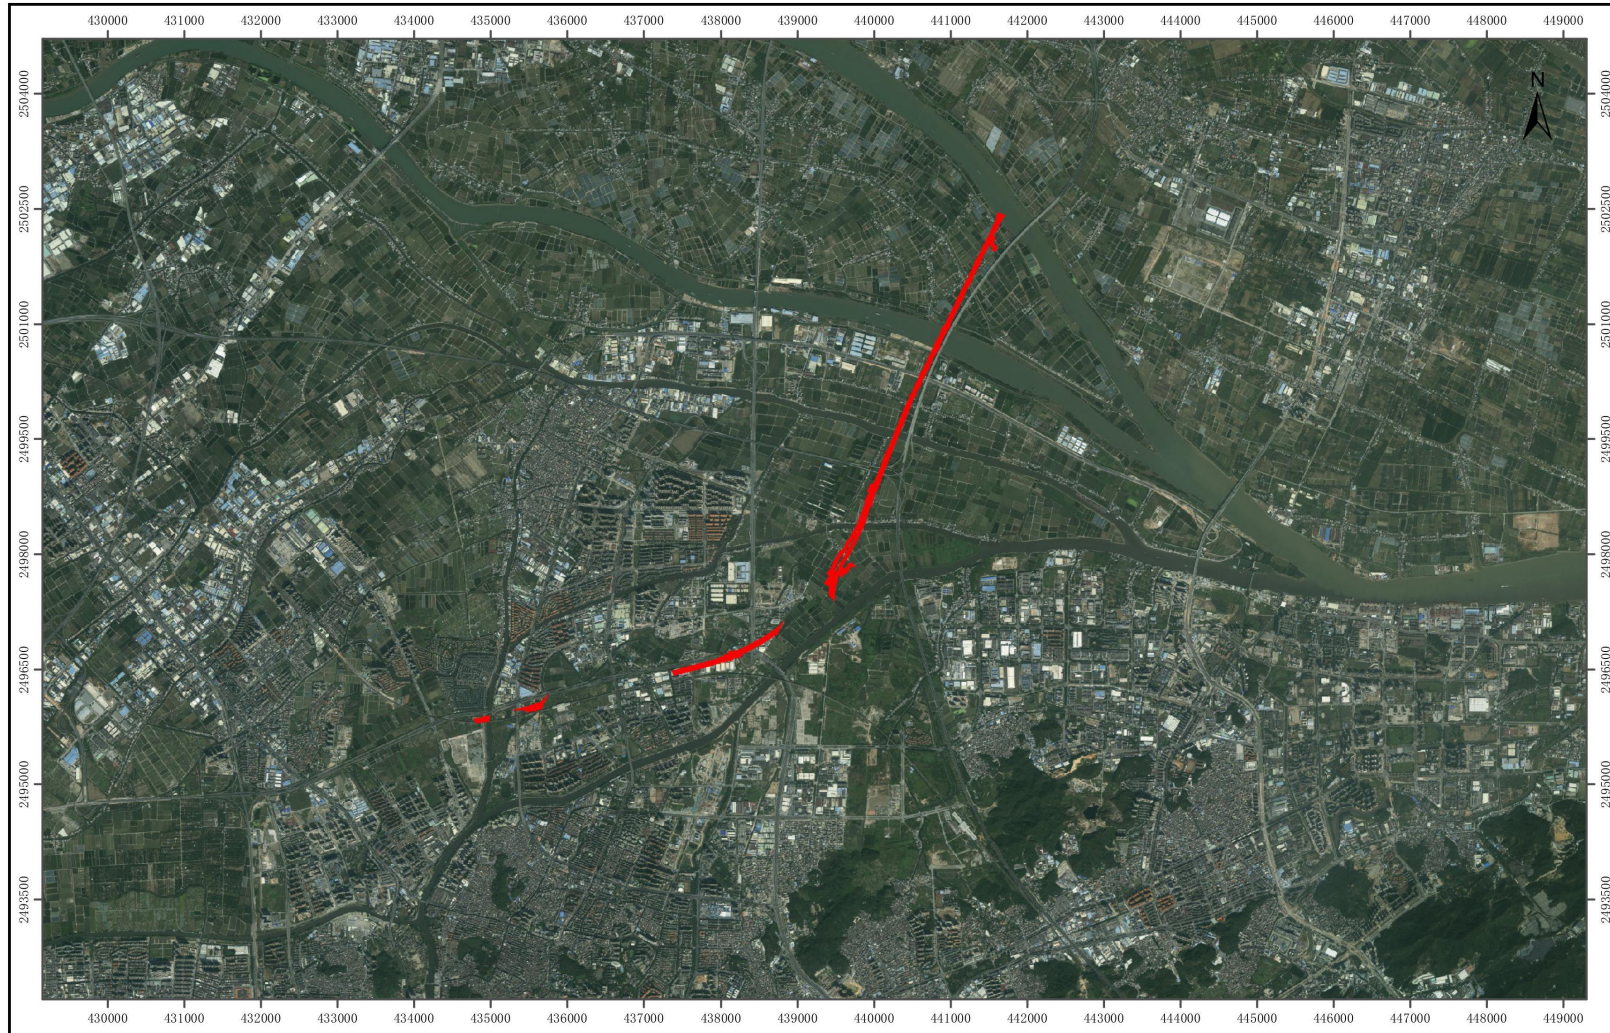

制图单位：征管中心

1:72,224

制图员：朱家兴  
制图日期：2022-11-02