


# 附件1: 白坦涌围墙征拆补偿红线图

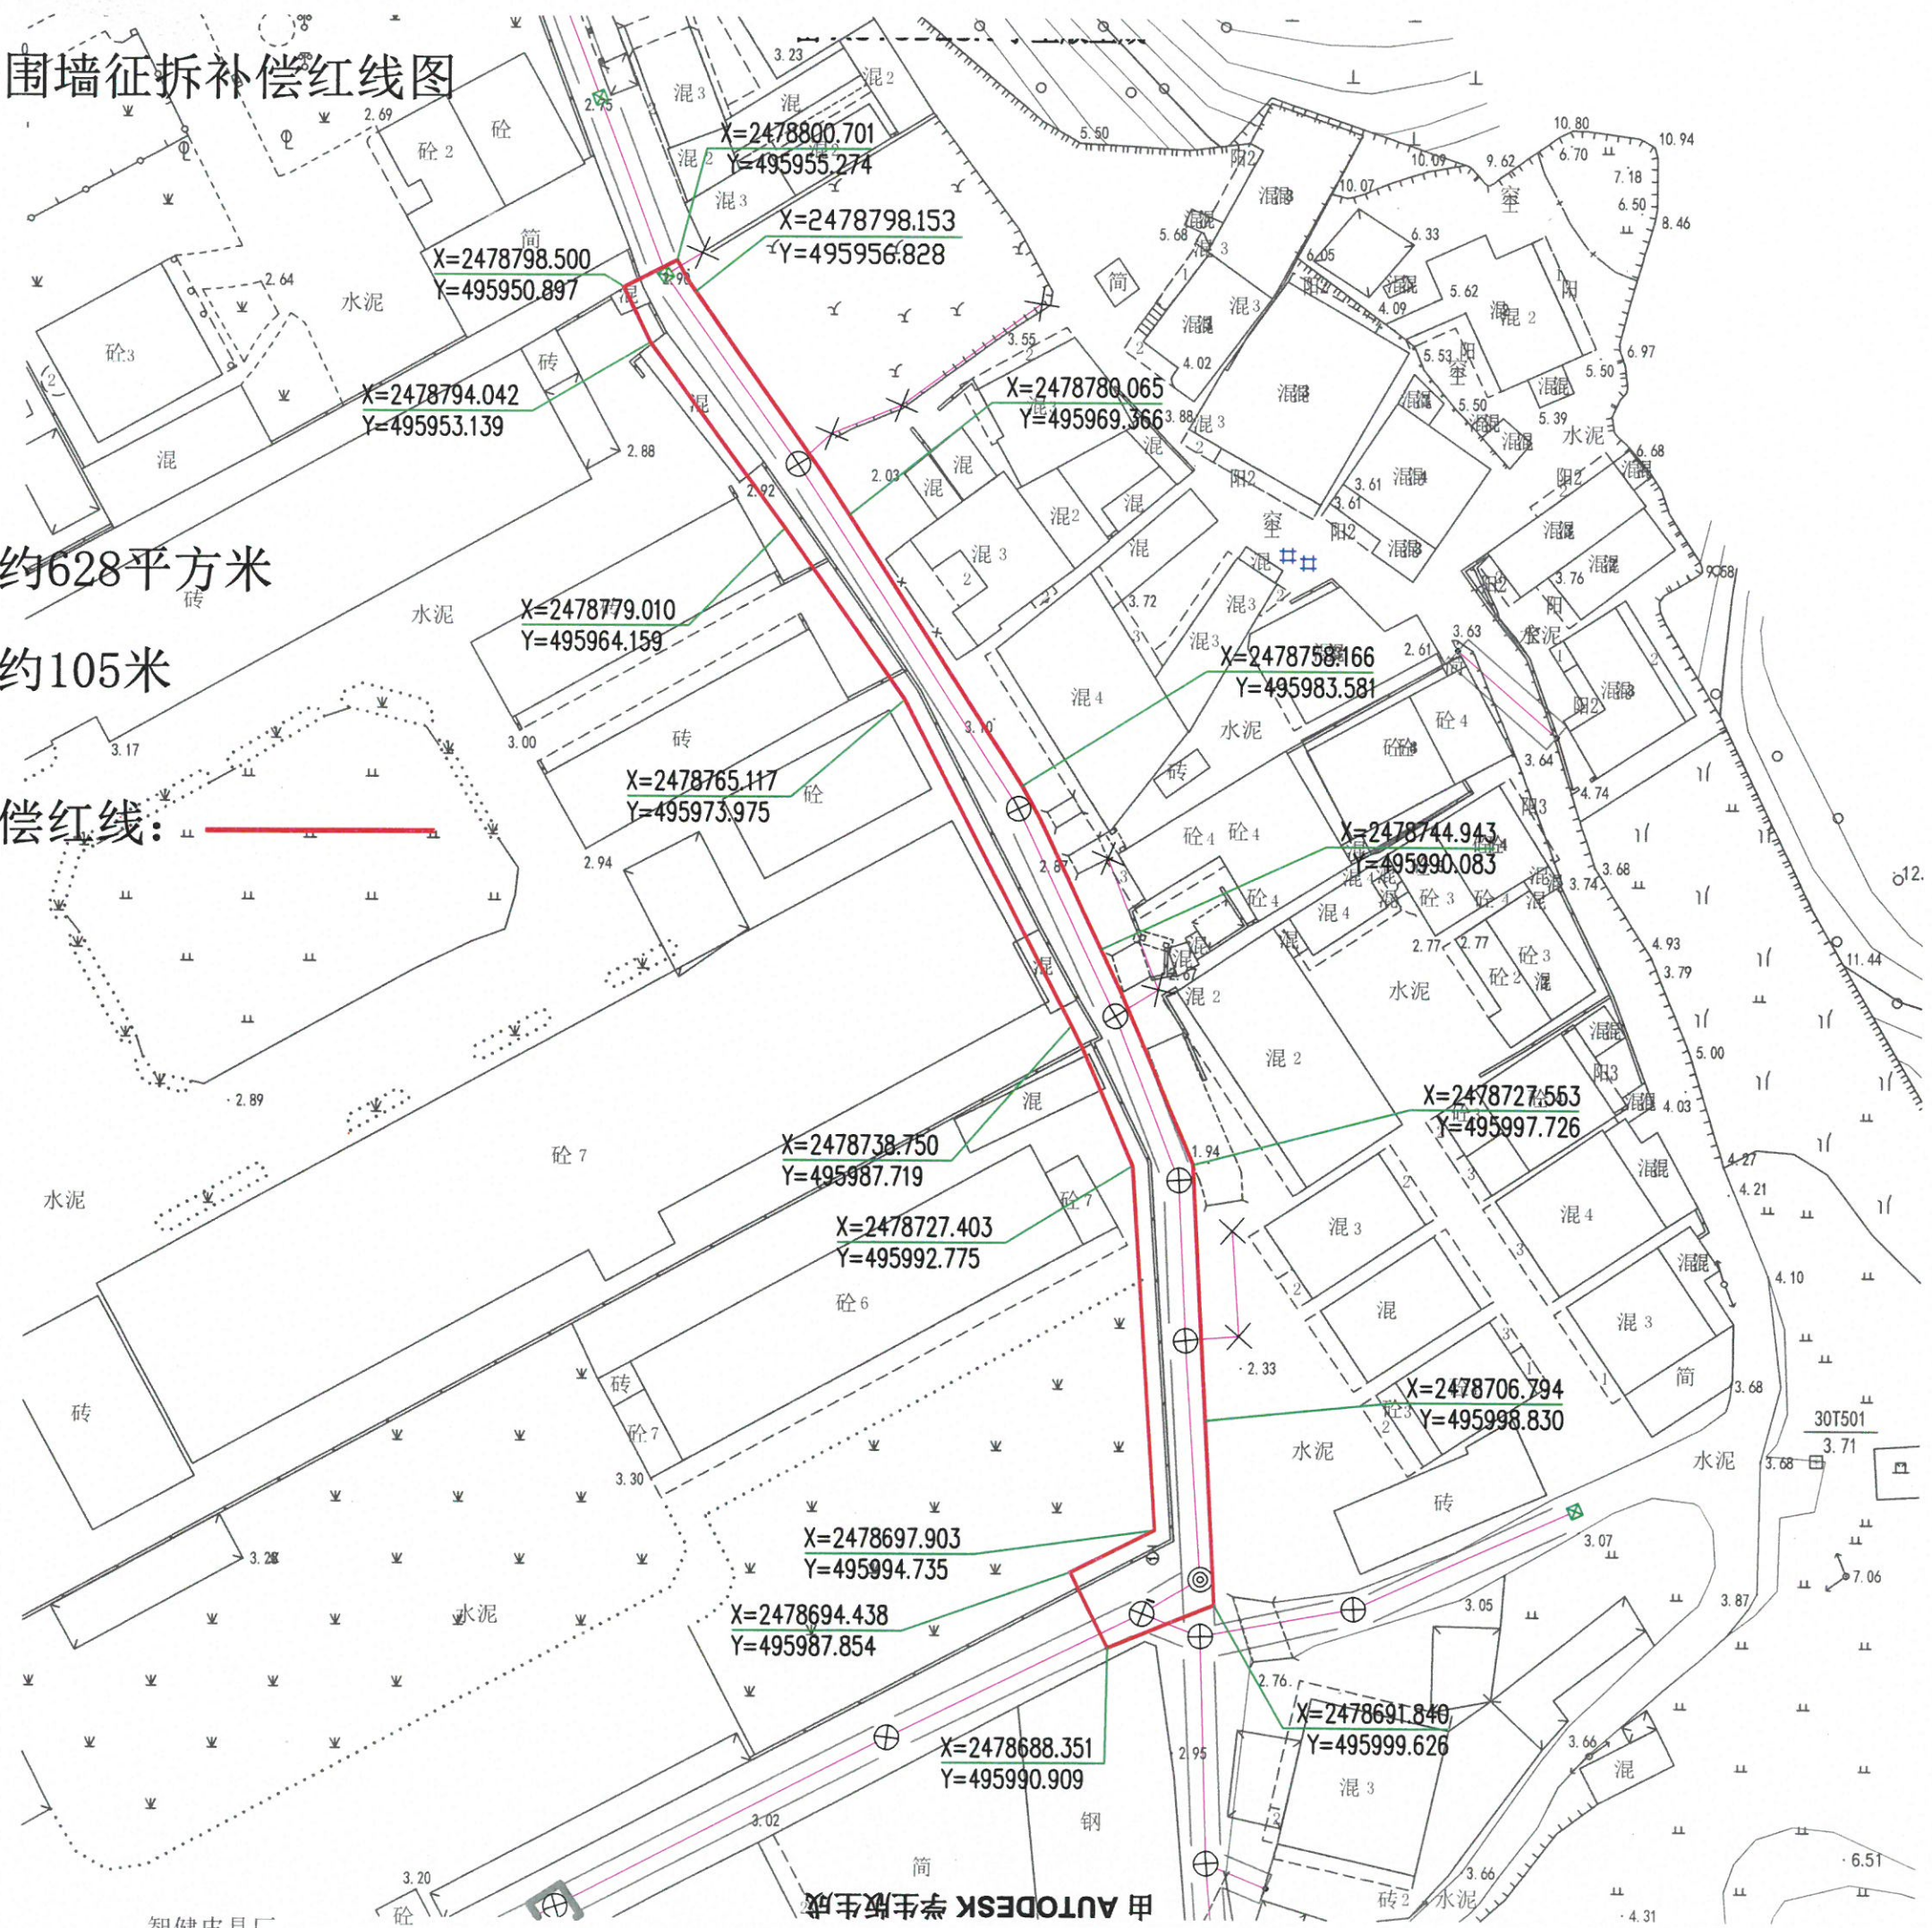

面积: 约628平方米

长度: 约105米

征拆补偿红线:

由 AUTODESK 学生版生成



# 附件2：金钟涌围墙征拆补偿红线图

面积：约454平方米

长度：约63米

征拆补偿红线：

