

宗地图

单位: m.m²

宗地代码:

图纸编号: D03FFA2022xxxx

所在图幅号:


坐标系统: 中山市统一坐标系

土地权利人: 中山市东凤镇土地开发建设有限公司

宗地面积: 2303.85

坐落: 中山市东凤镇民乐社区

高程系统: 1985国家高程基准

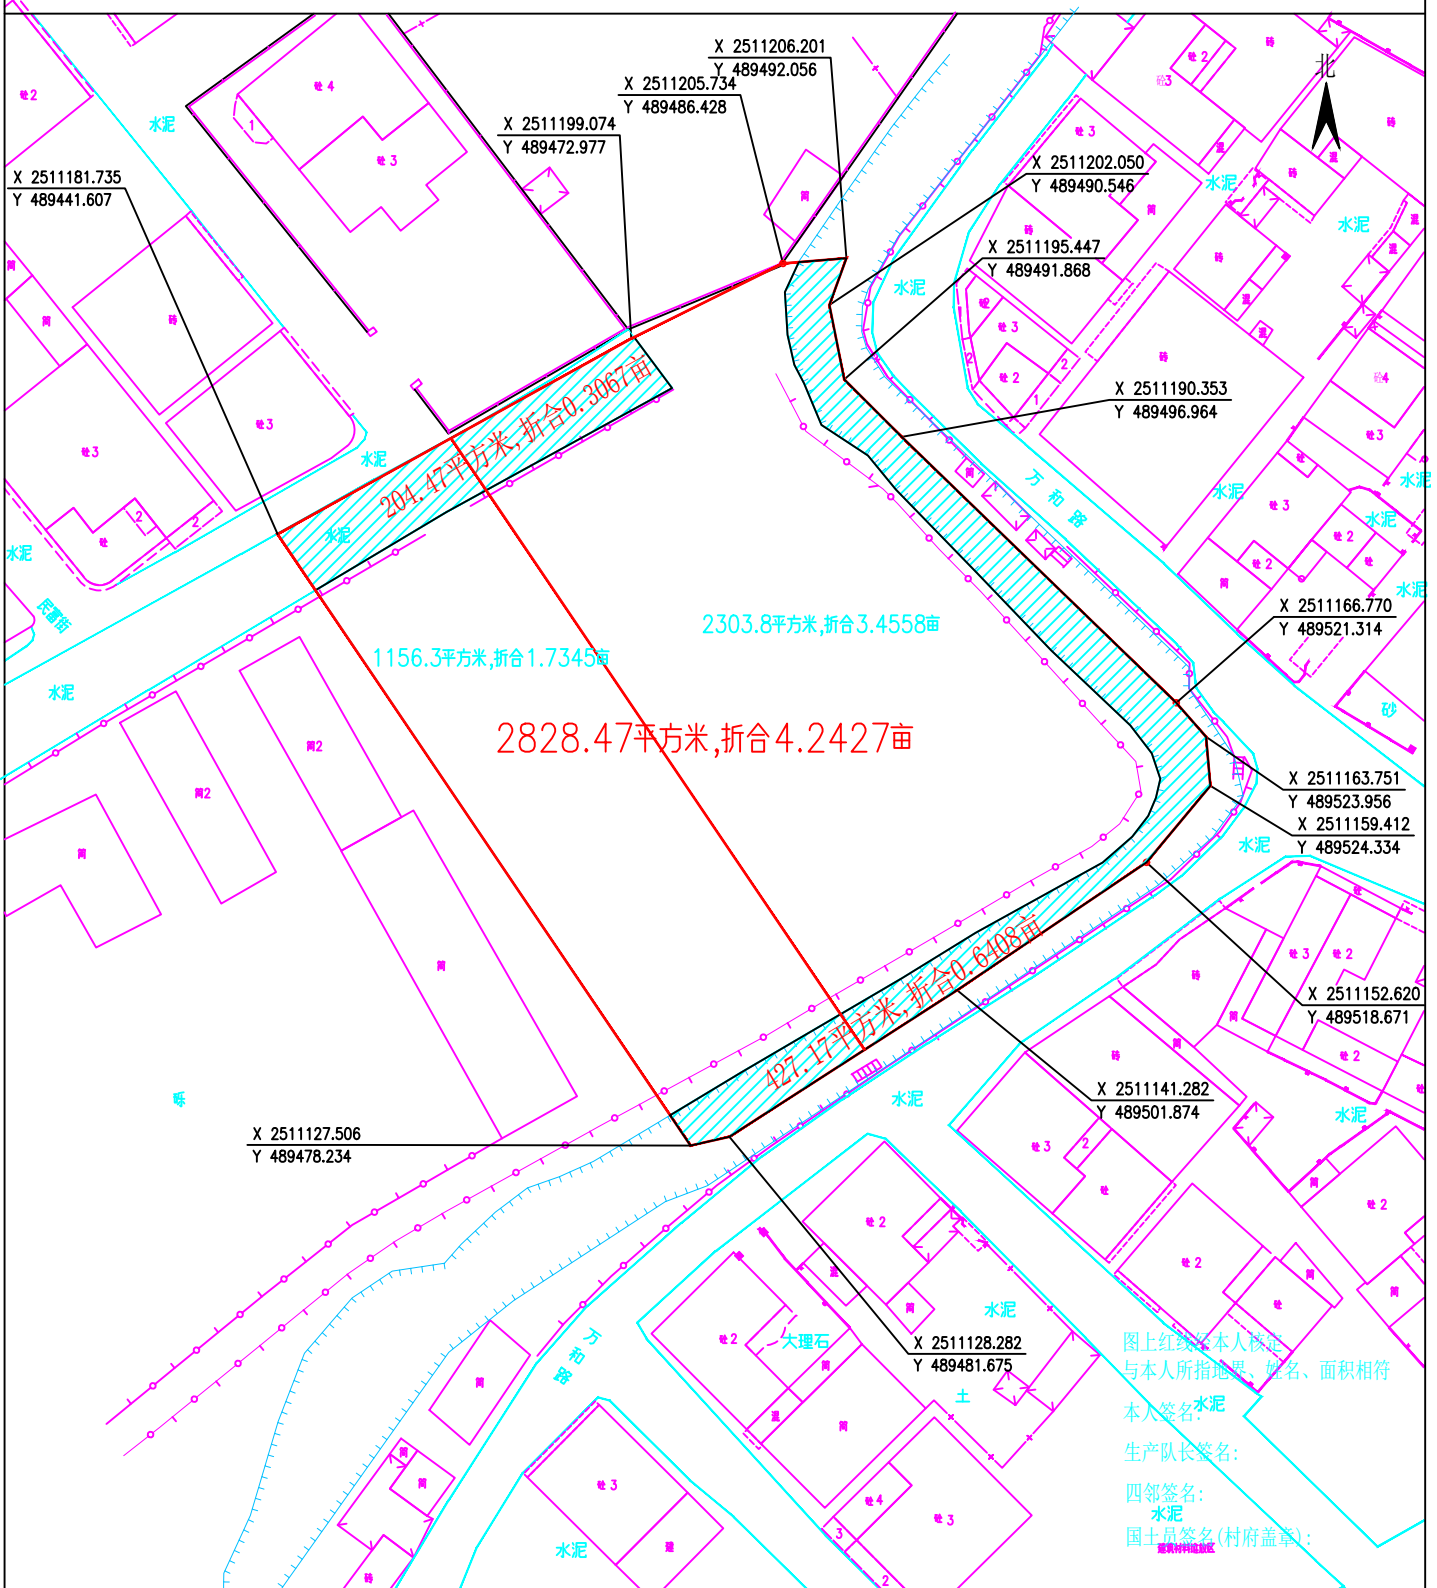

中山市东凤测绘工程有限公司

图上红线经本人核定
与本人所指地界、姓名、面积相符
本人签名: _____
生产队长签名: _____
四邻签名: _____
国土员签名(村府盖章): _____

2022年9月解析法测绘界址点
制图日期: 2022年09月21日
审核日期: 2022年09月21日

1:500

制图者: xxx
审核者: 冼学文