
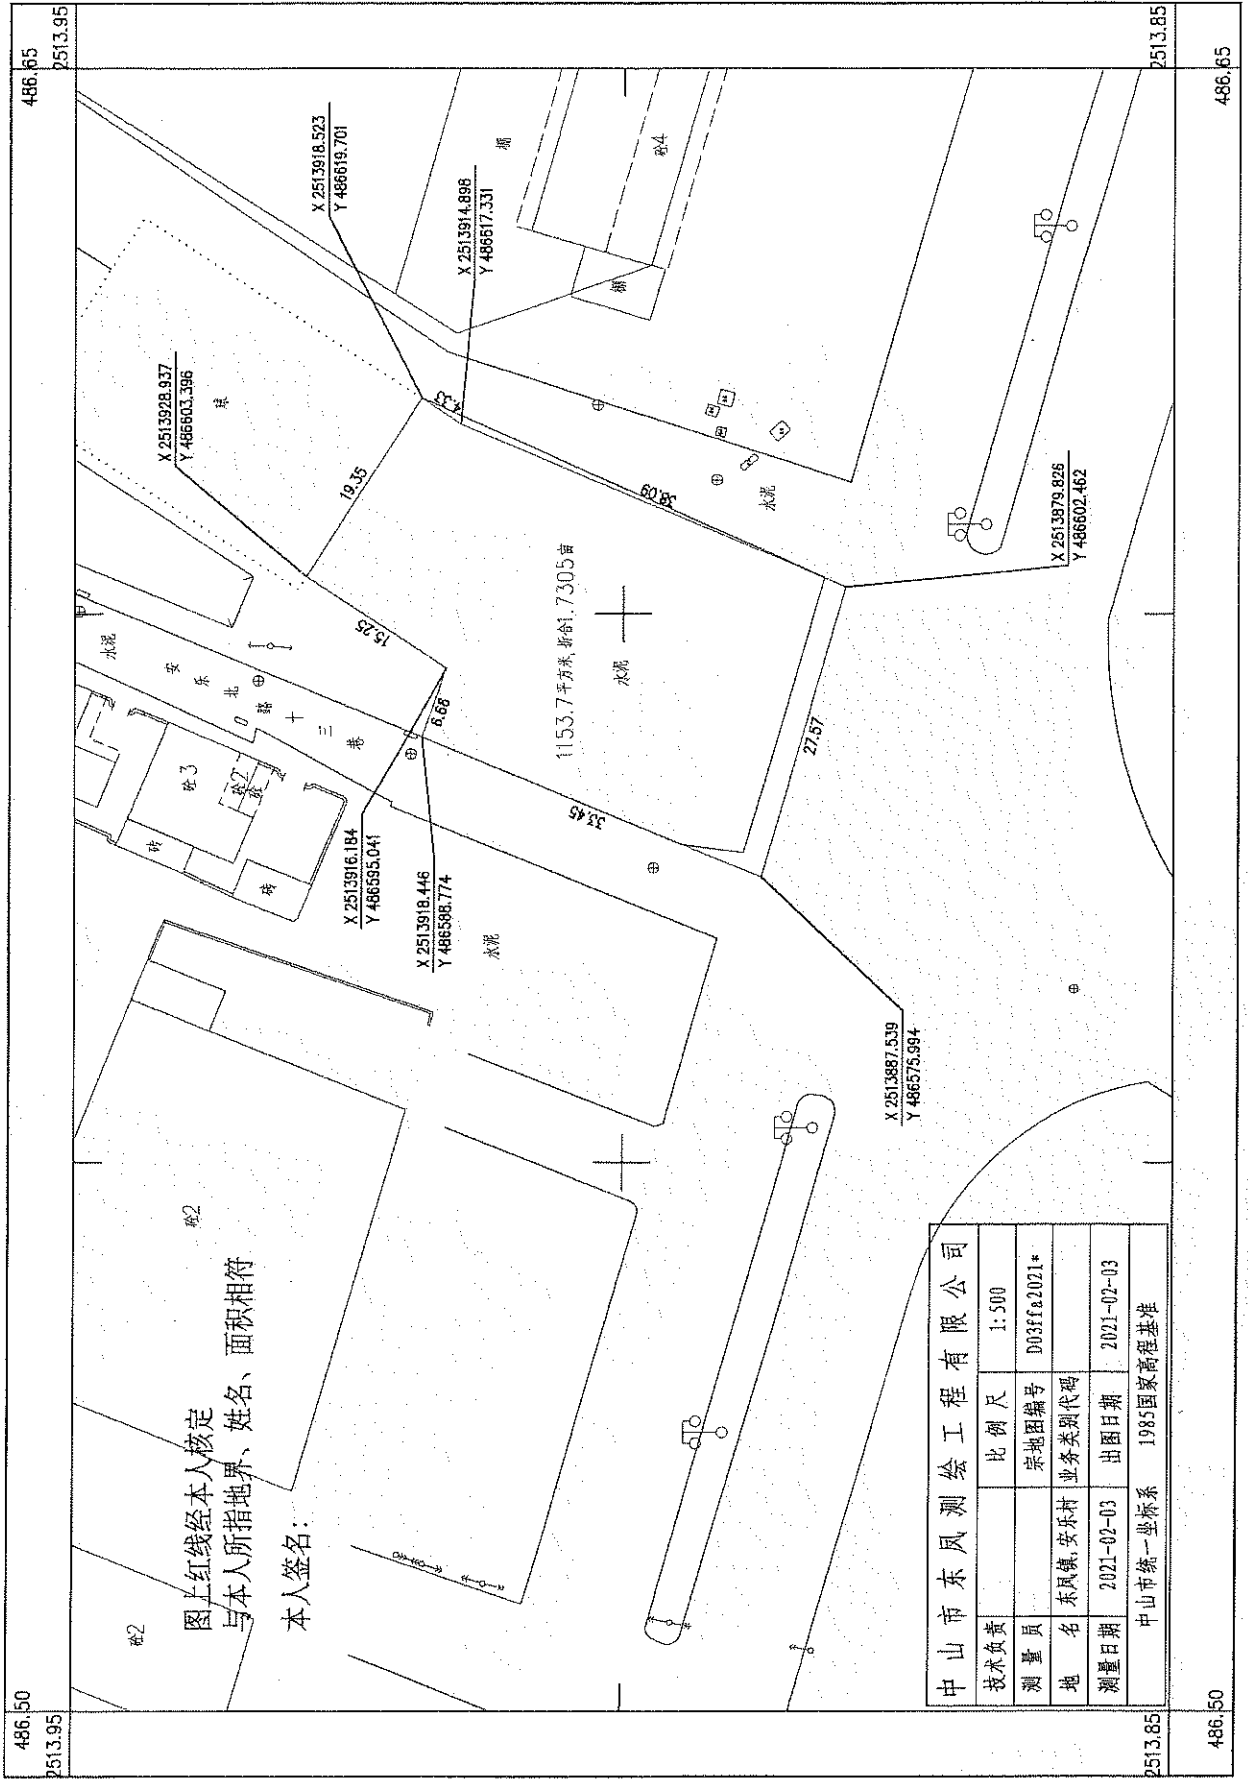


东风镇安乐村14队43-1地块地图

2513.85-486.50

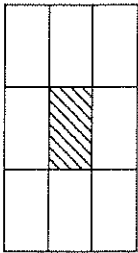

本人签名：
 图上红线经本人核定
 与本人所指地界、姓名、面积相符

中山市东风测绘工程有限公司	
技术负责	比例尺 1:500
测量员	宗地图编号 D03ff2021*
地名 东风镇, 安乐村	业务类别代码
测量日期 2021-02-03	出图日期 2021-02-03
中山市统一坐标系 1985国家高程基准	