


- 图例**
- 用地红线
 - 禁止开口段控制线
 - 绿化
 - 出入口
 - 建筑红线
 - 消防车道
 - 消防车登高操作场地
 - 建筑出入口

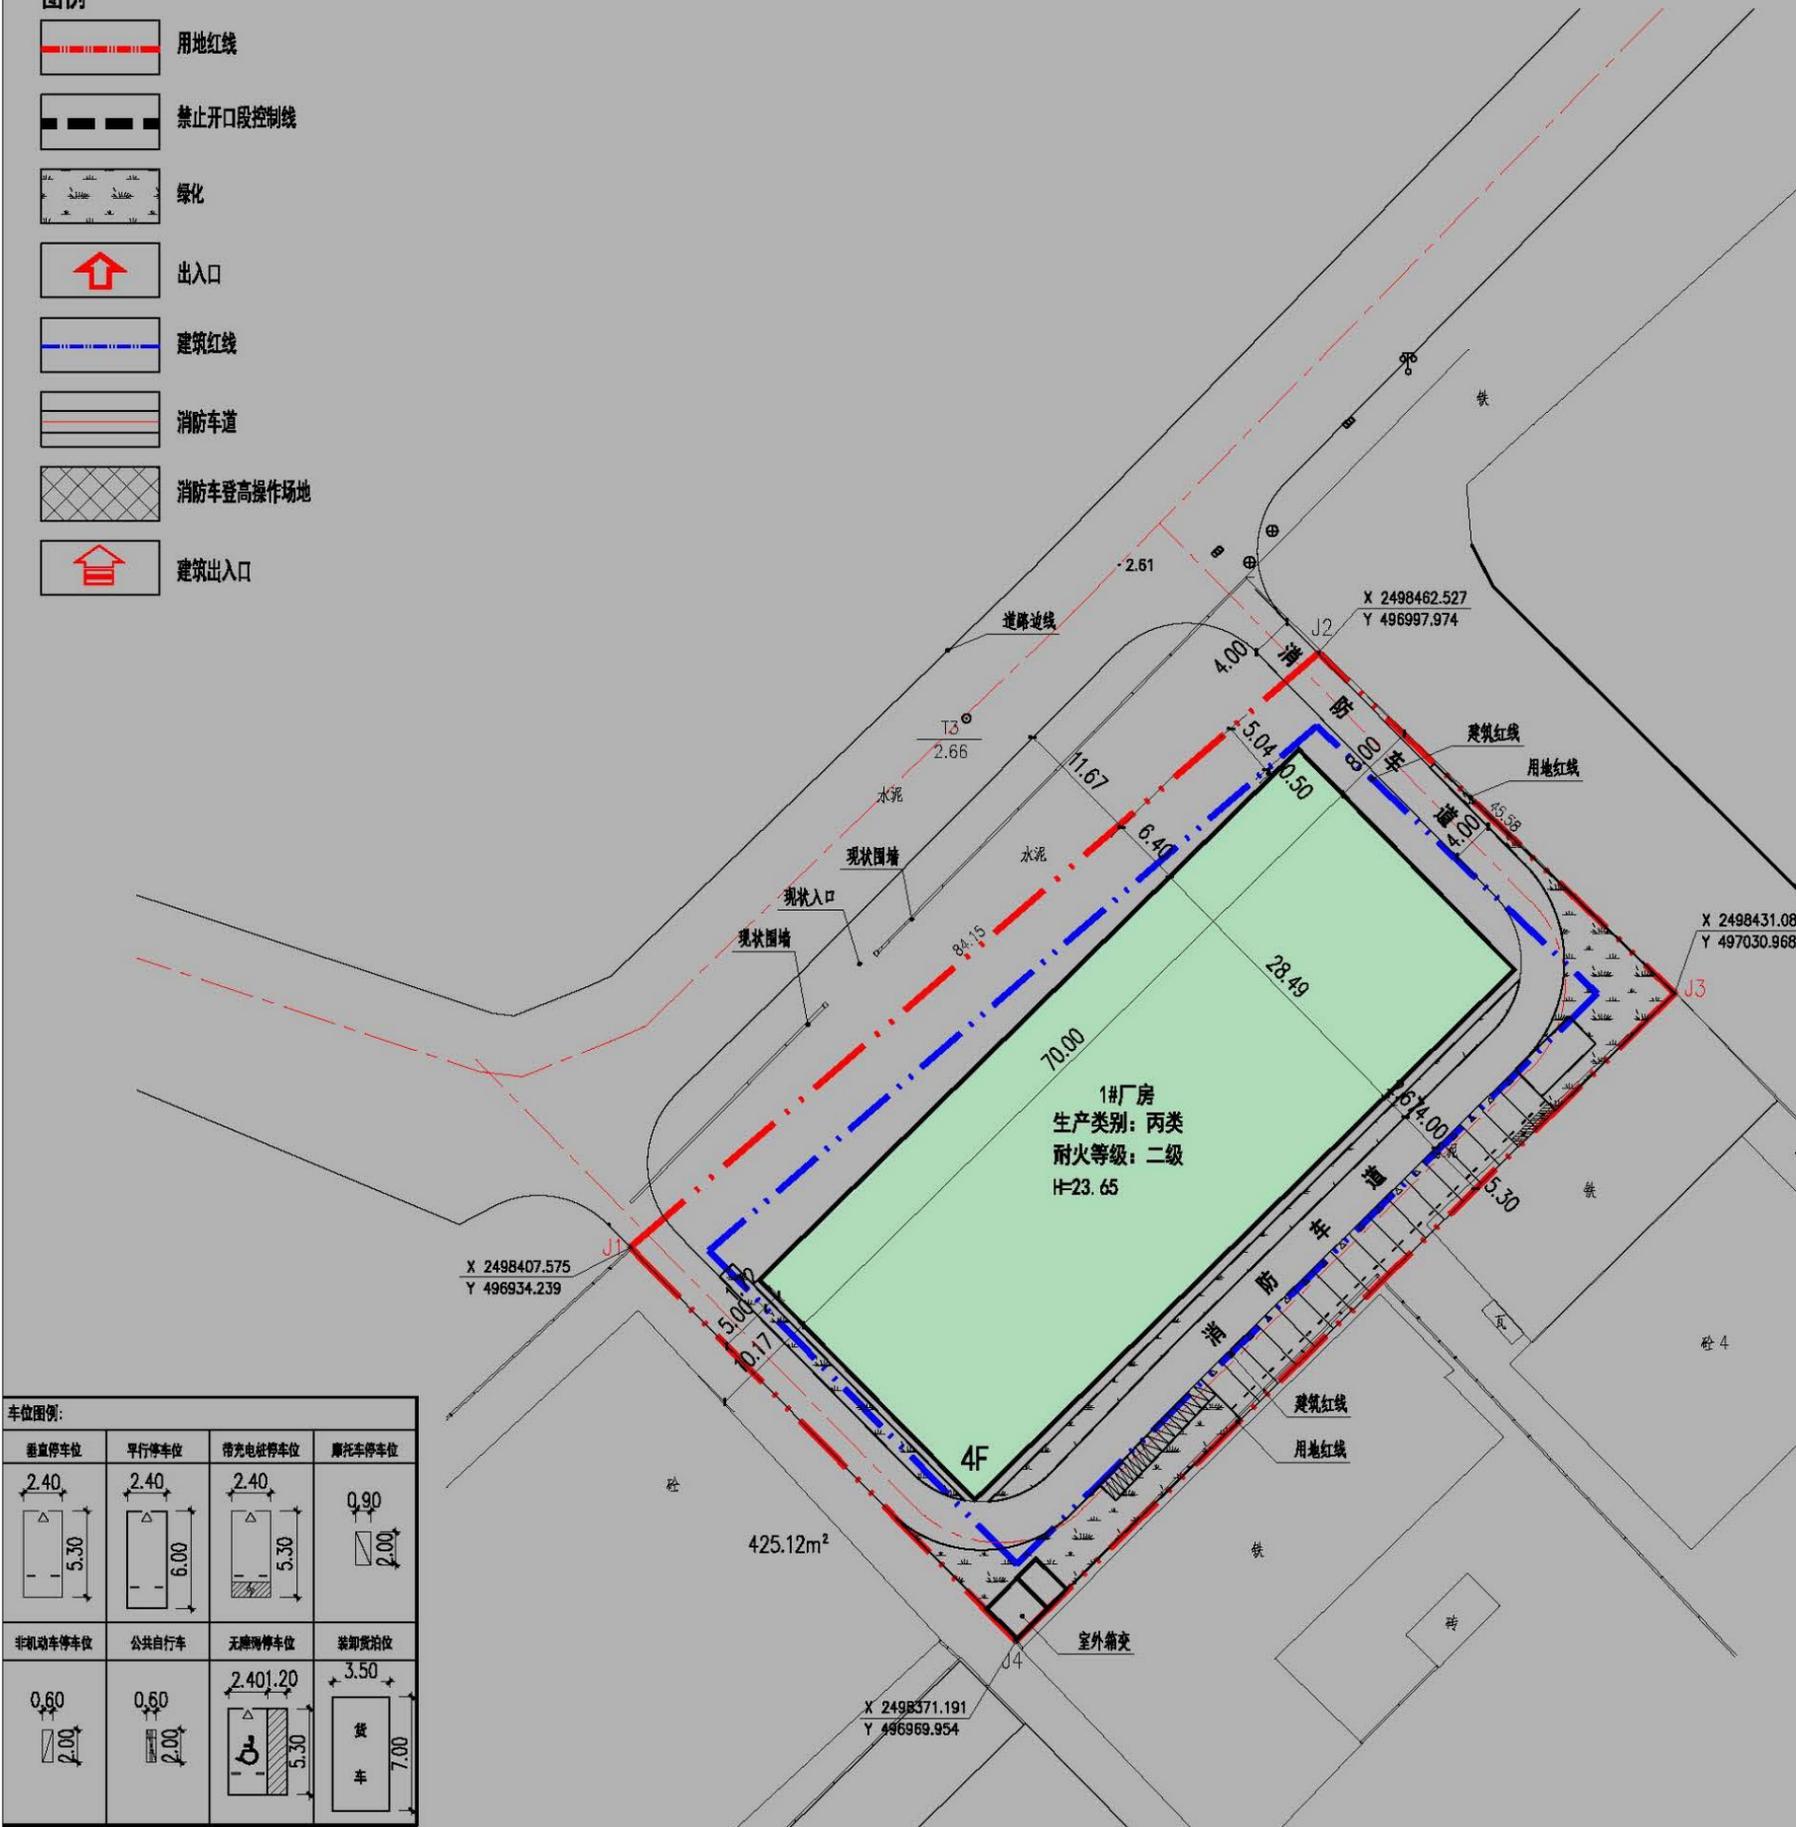

总技术经济指标统计表

项目	单位	总量	备注
总用地面积	m ²	4088.10	折合6.132105亩
净用地面积	m ²	4088.10	
总建筑面积	m ²	8182.73	
总计容建筑面积	m	8182.73	
总不计容建筑面积	m ²		
总建筑基底面积	m ²	1995.00	
建筑密度	%	48.80	
建筑容积率	比率	2.00	
绿地面积	%	409.24	
绿地率	%	10.01	

停车位配置表

规划要求配置车位统计		车位指标 (个/户或100M ²)			需配置车位数		
分类	面积	小汽车	摩托车	非机动车	小汽车	摩托车	非机动车
厂房	8182.73	0.2	0.1	0.1	17.00	9.00	900
厂房车位指标总数执行‘关于明晰工业项目停车配建管控要求的通知’							
总计					17	9	9
备注		每10个小汽车泊位需配置一个充电桩(共2个)					

实际配置车位统计

	小汽车	小汽车充电桩车位	摩托车	非机动车	卸货车
地面停车位	15	2	9	9	1
地下停车位					
总计	15	2	9	9	1
小汽车车位总数	17				

