



18米规划路边线

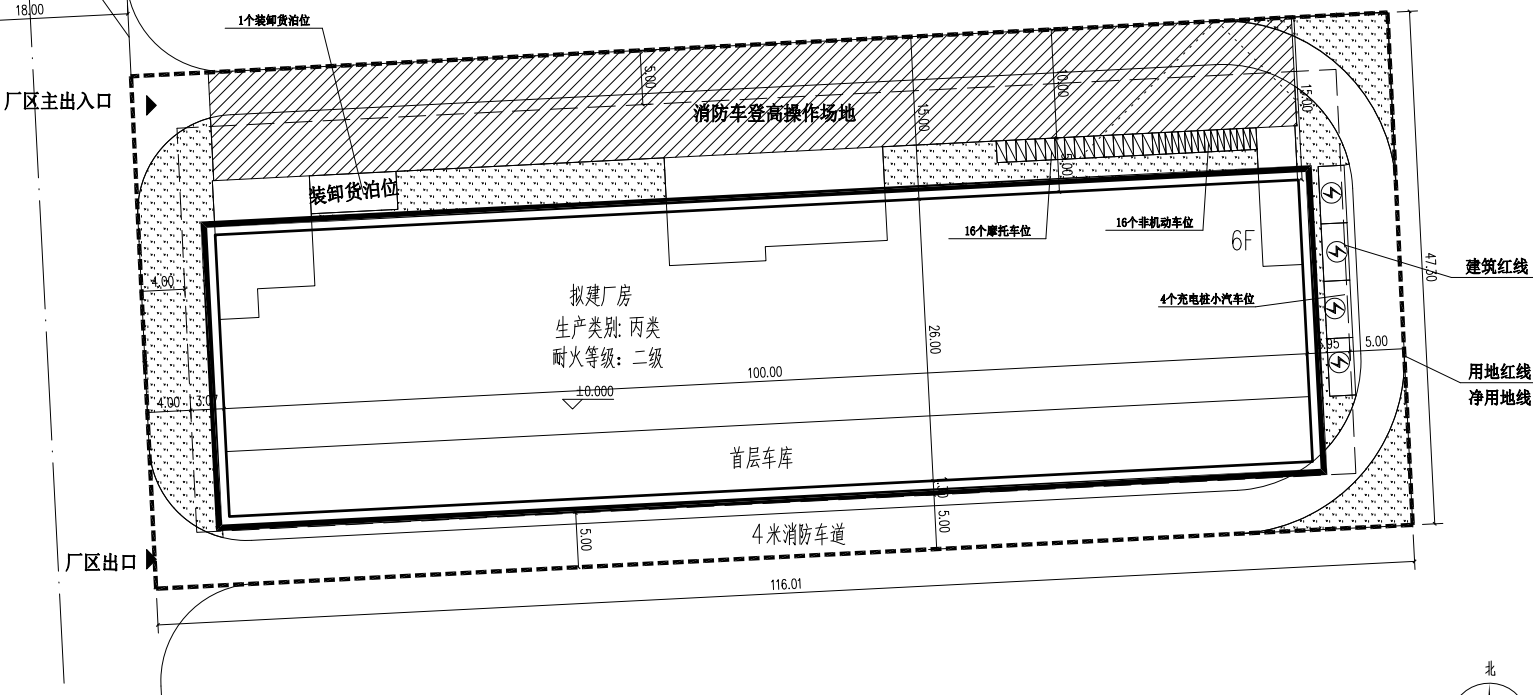

总平面图 1:300

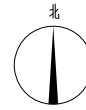

总经济技术指标表

技术指标名称	单位	数量	备注
用地性质:			
总用地面积:	m ²	5486.7	
净用地面积:	m ²	5486.7	
总建筑面积:	m ²	15850	
其中 厂房面积:	m ²	15400	
中 首层车库面积:	m ²	450	不计容
计容建筑面积:	m ²	15450	
总建筑面积占地:	m ²	2600	
建筑密度:	%	47.39	
容积率:		2.82	
绿地面积:	m ²	550	
绿地率:	%	10.02	
小汽车位:	个	31	0.2个车位/100m ²
其中 室外车位:	个	4	
中 室内车位:	个	27	
摩托车位:	个	16	0.1个车位/100m ²
非机动车位:	个	16	0.1个车位/100m ²
装卸货泊位:	个	1	至少一个