


(东风镇文体中心首层中庭卡位) 房产测量 房产分户图

单位: m. m²

宗地代码		结构	钢筋混凝土结构	建筑面积	14.05
幢号		总层数		分摊建筑面积	
户号		所在层次	1	专有建筑面积	14.05
图纸编号:	Z03FFD20240732SC-0001			分项 建筑 面积	住宅
房屋坐落:	中山市东风镇文体中心一层				商业

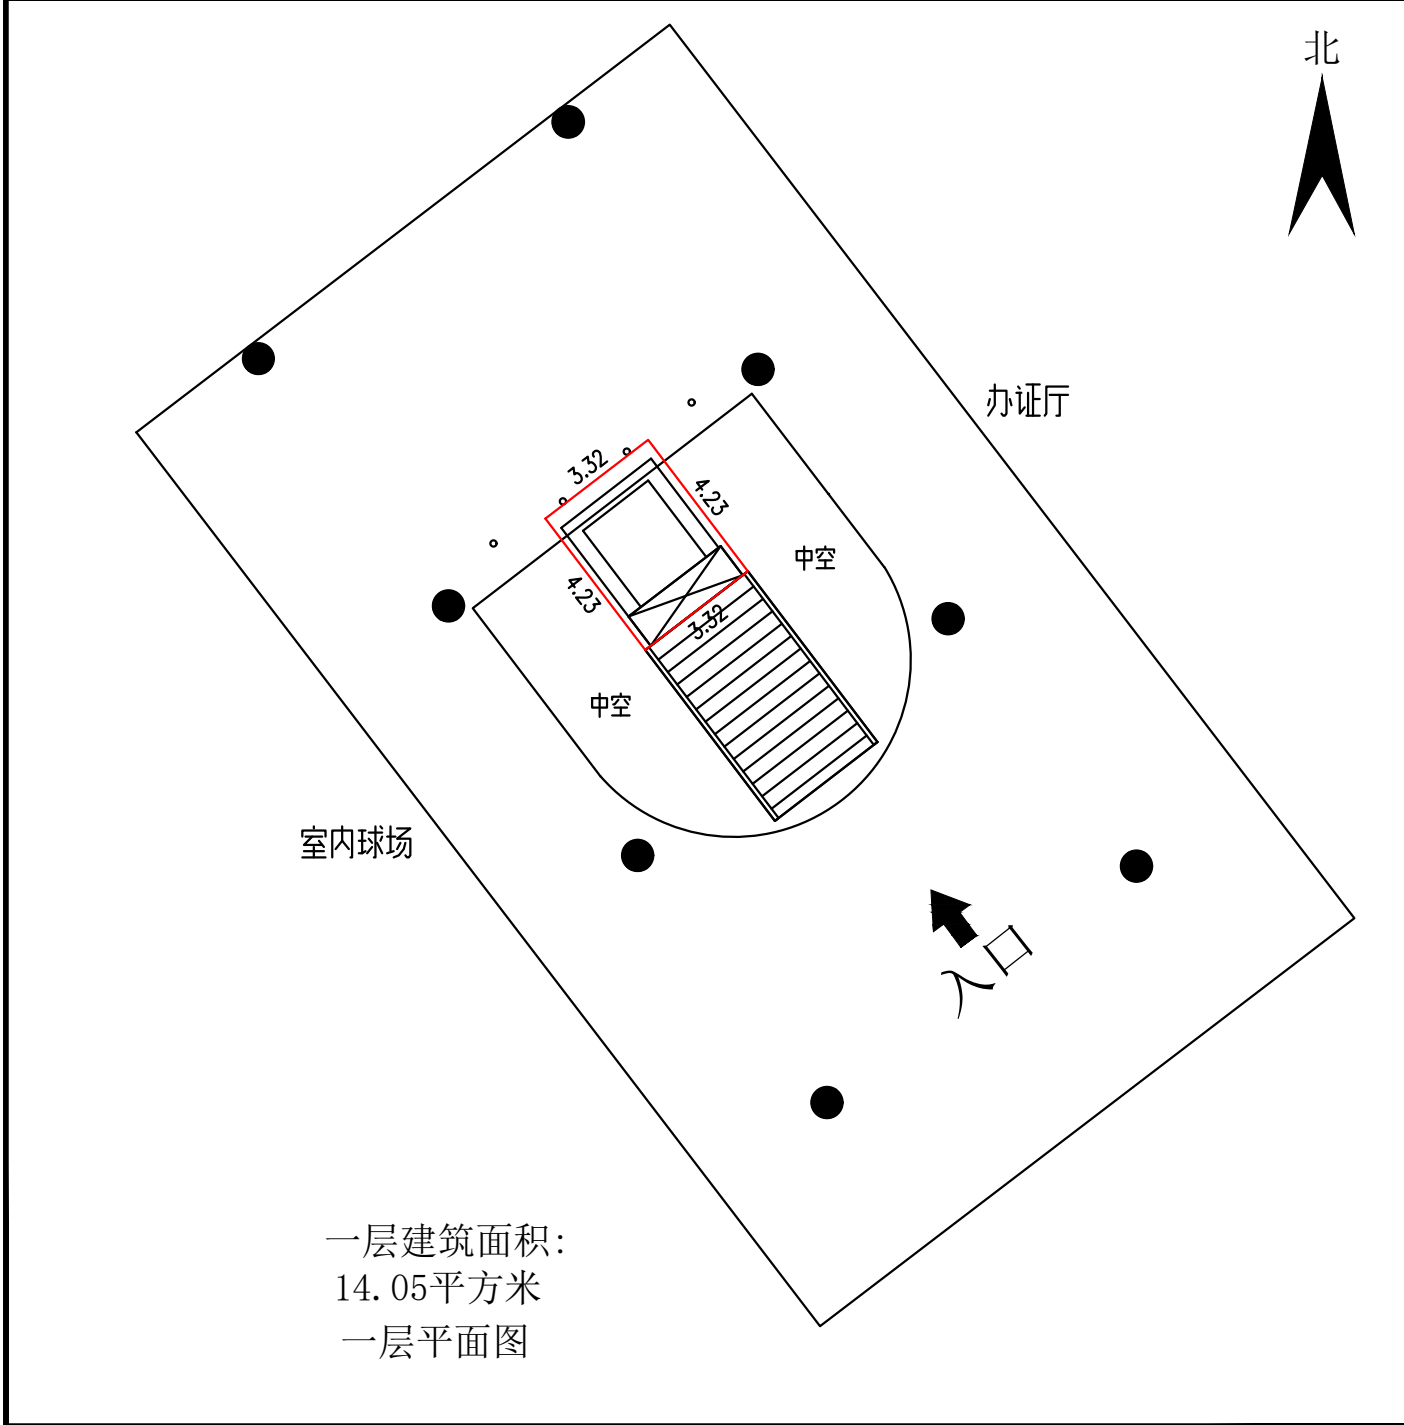

中山市东风测绘工程有限公司

制图日期: 2024年08月15日
审核日期: 2024年08月16日

1:200

制图者: 崔富荣
审核者: 冼学文