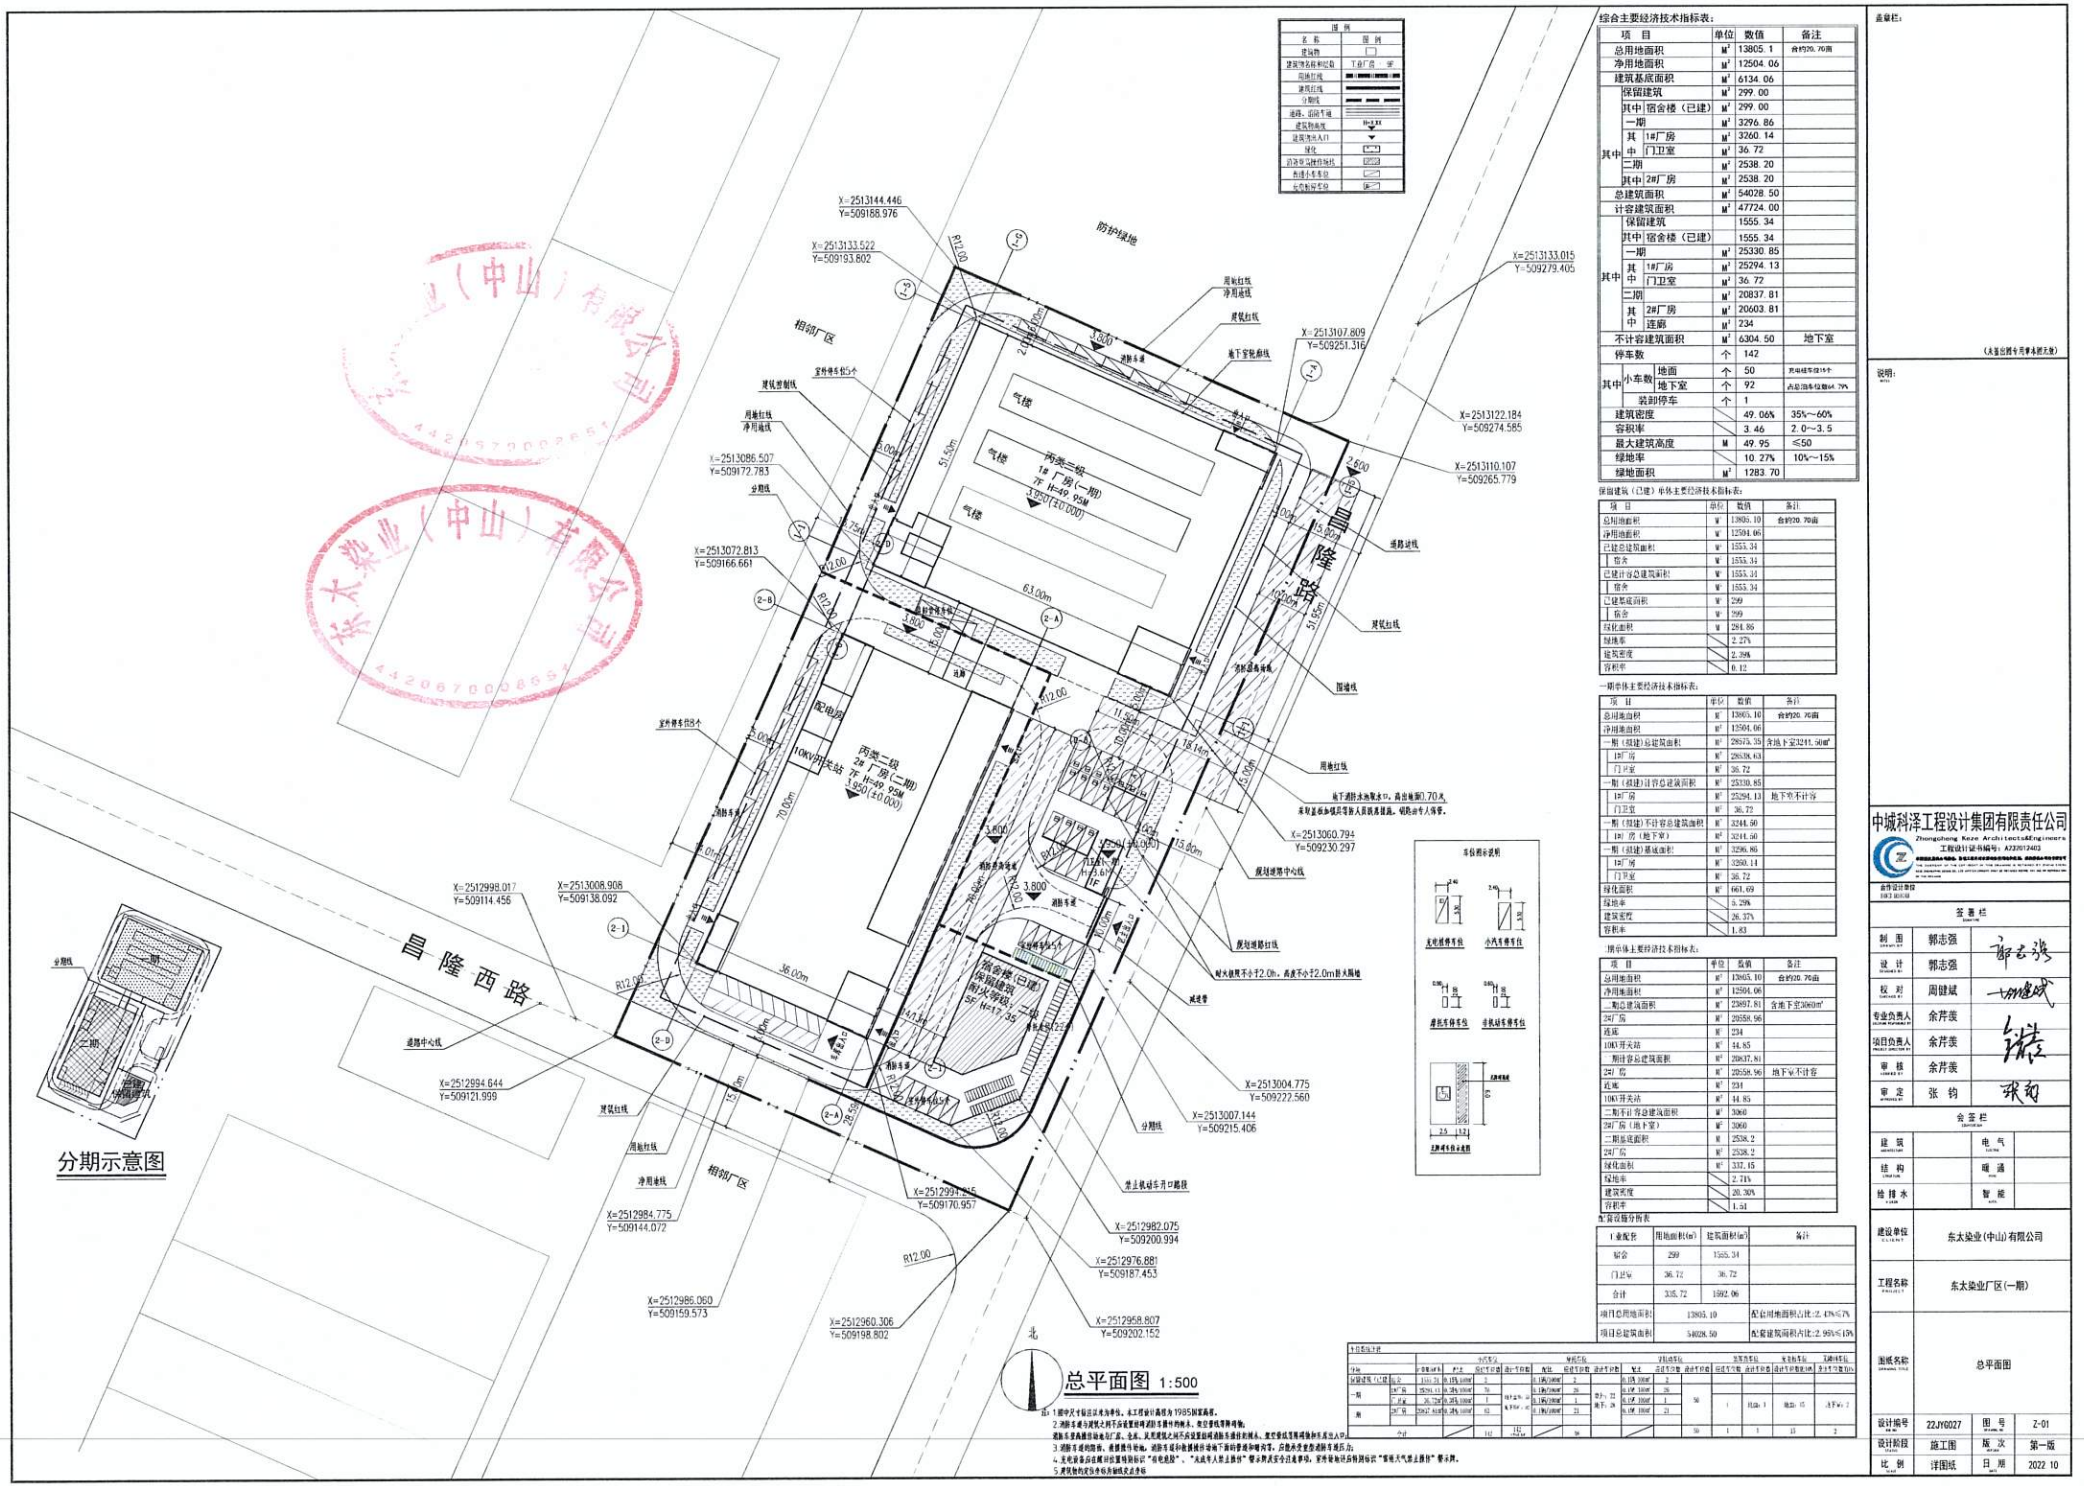
图例
名称 图例
建筑物
建筑物名称和层数 工业厂房 一层
用地红线
建筑红线
分期线
地块、道路节点
建筑物高度
建筑物出入口
绿化
场地带状建筑地线
构建筑物轮廓
化学制剂堆场
X=2513144.446
Y=509188.976
X=2513133.522
Y=509193.802
X=2513133.015
Y=509279.405
X=2513107.809
Y=509251.316
X=2513122.184
Y=509274.585
X=2513110.107
Y=509265.779
X=2513086.507
Y=509172.783
X=2513072.813
Y=509166.661
X=2513060.794
Y=509230.297
X=2513008.908
Y=509138.092
X=2512998.017
Y=509114.456
X=2512994.644
Y=509121.999
X=2513004.775
Y=509222.560
X=2513007.144
Y=509215.406
X=2512994.635
Y=509170.957
X=2512984.775
Y=509144.072
X=2512986.060
Y=509159.573
X=2512982.075
Y=509200.994
X=2512976.881
Y=509187.453
X=2512960.306
Y=509198.802
X=2512958.807
Y=509202.152
防护绿地
相邻厂区
昌隆路
昌隆西路
丙类二级
7F H=49.95M
3.950(±0.000)
气楼
10KV开关站
配电房
宿舍楼(已建)
保留建筑
耐火等级:二级
5F H=17.35
3.800
