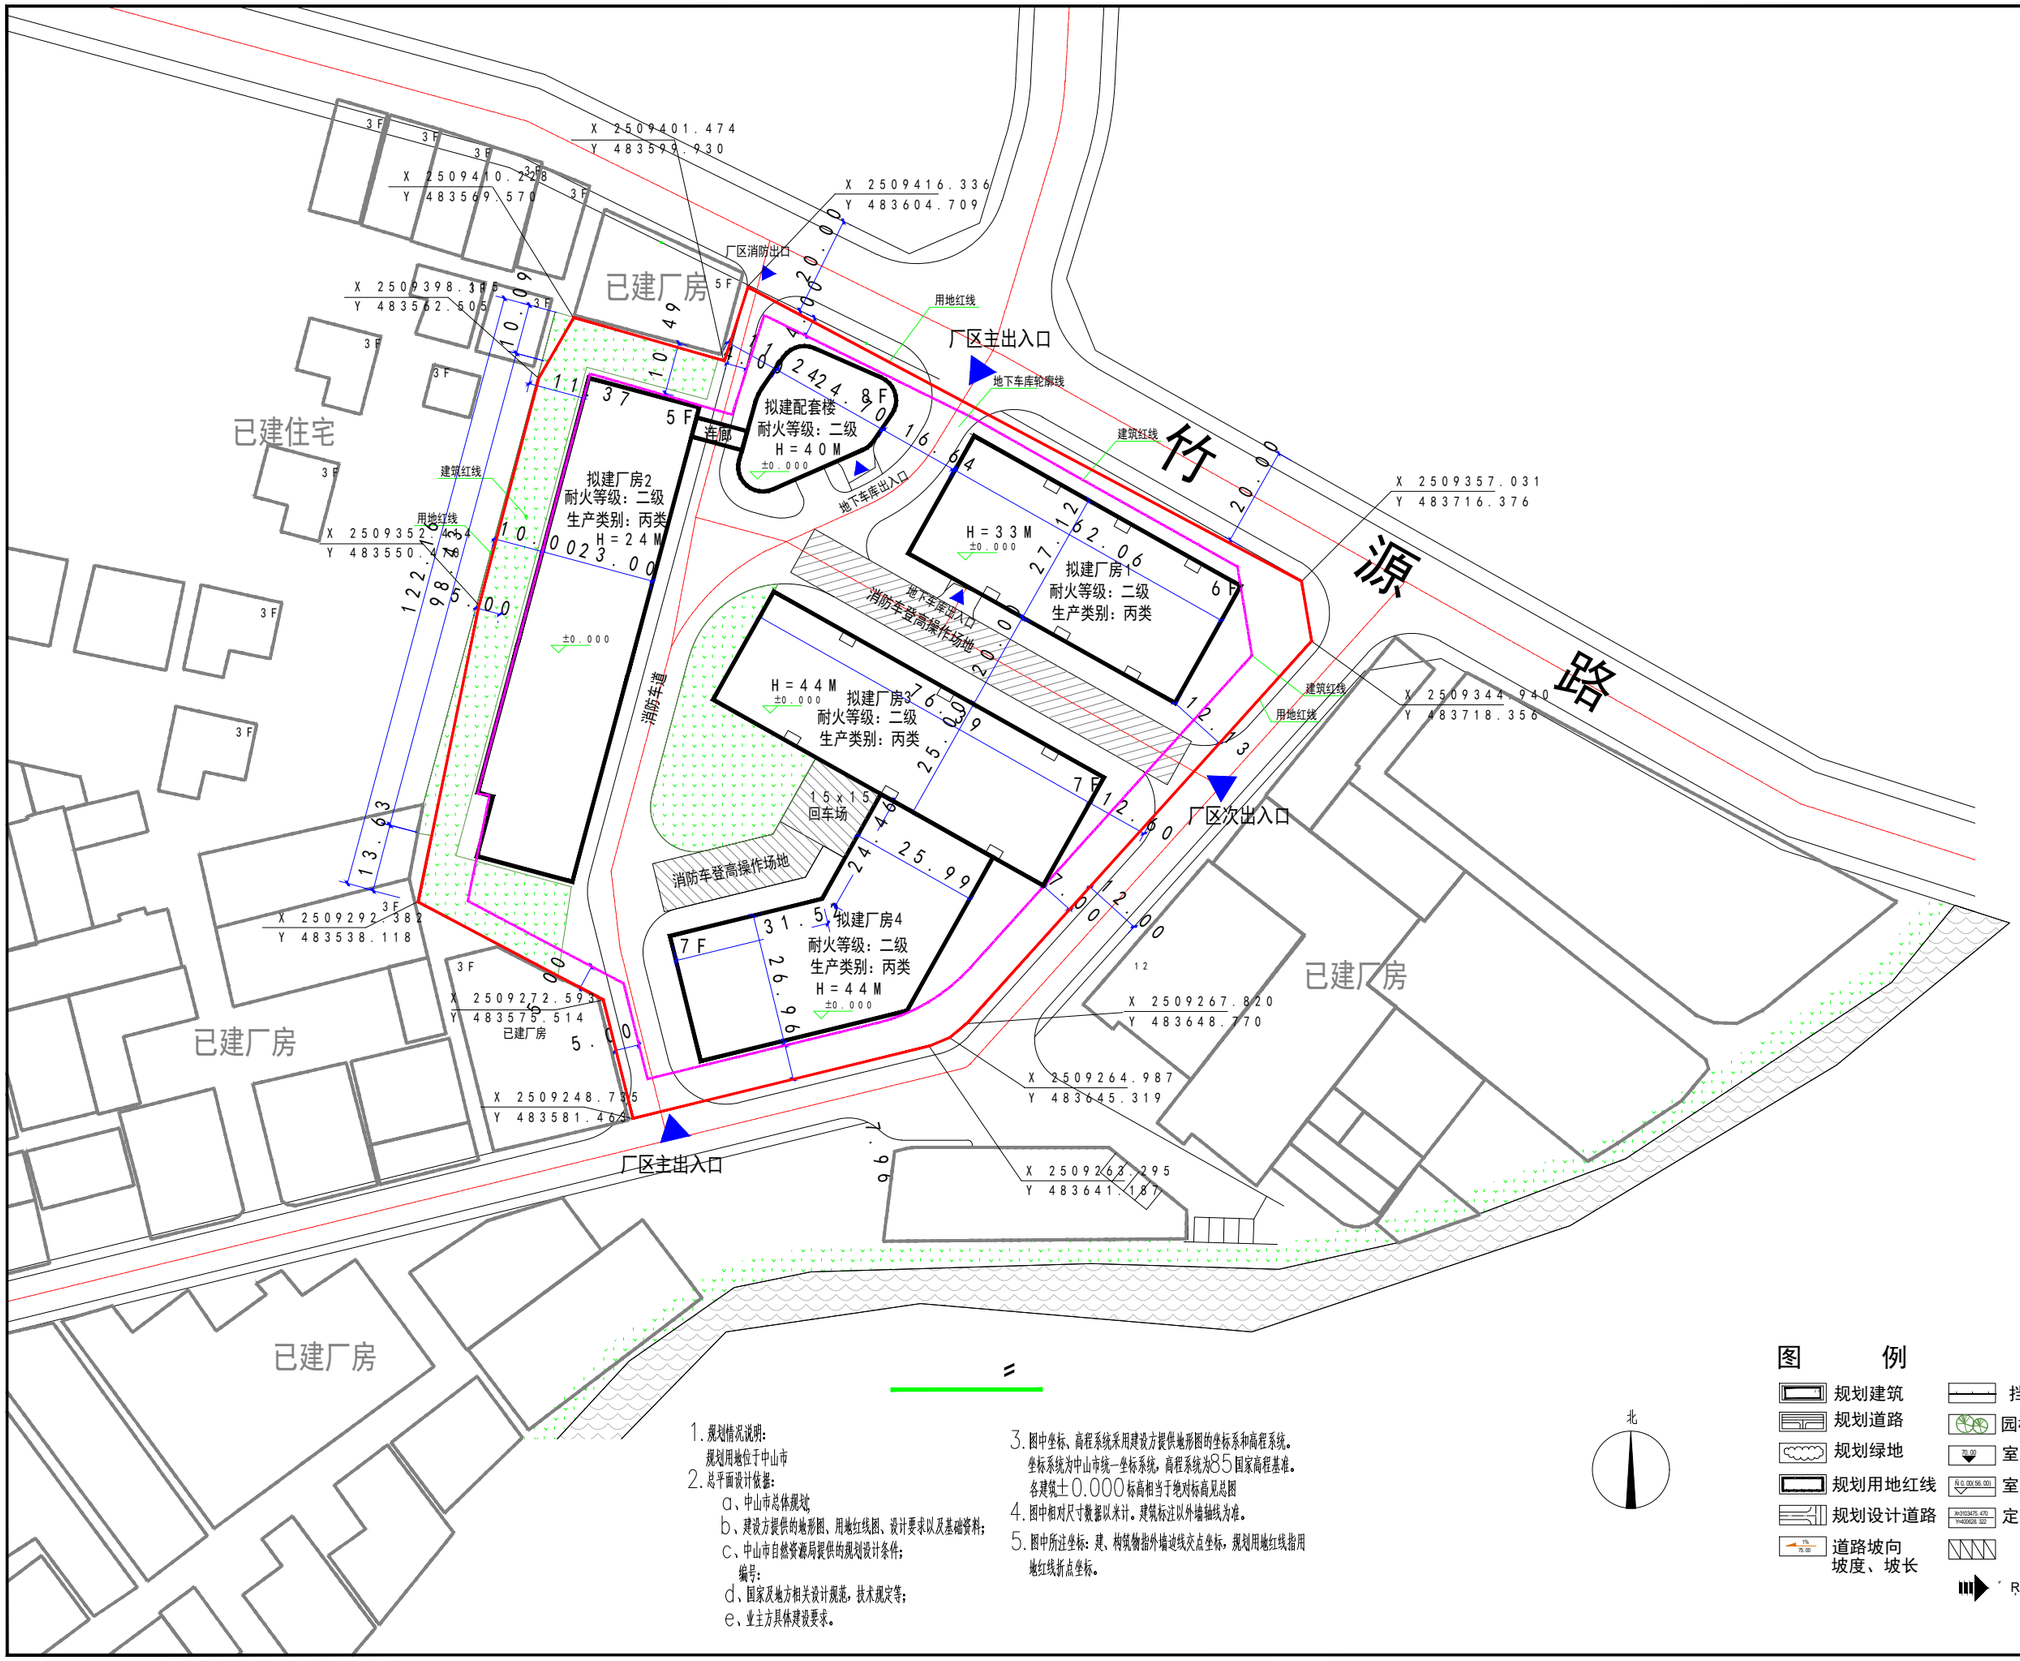

1. 规划情况说明：
规划用地位于中山市
2. 总平面设计依据：
a、中山市总体规划；
b、建设方提供的地形图、用地红线图、设计要求以及基础资料；
c、中山市自然资源局提供的规划设计条件；
编号：
d、国家及地方相关设计规范，技术规定等；
e、业主方具体建设要求。
3. 图中坐标、高程系统采用建设方提供地形图的坐标系和高程系统。
坐标系统为中山市统一坐标系统，高程系统为85国家高程基准。
各建筑±0.000标高相当于绝对标高见总图
4. 图中相对尺寸数据以米计。建筑标注以外墙轴线为准。
5. 图中所注坐标：建、构筑物指外墙边线交点坐标，规划用地红线指用地红线折点坐标。

图例

规划建筑	挡土墙
规划道路	园林绿化
规划绿地	室外设计标高
规划用地红线	室内设计标高
规划设计道路	定位坐标标注
道路坡向 坡度、坡长	地面停车

广东南粤建筑设计有限公司
（原中山市南粤建筑设计有限公司）
Guangdong Nanfue
Architectural Design Limited
设计证书号：A244007802（建筑工程甲级）

2023.04