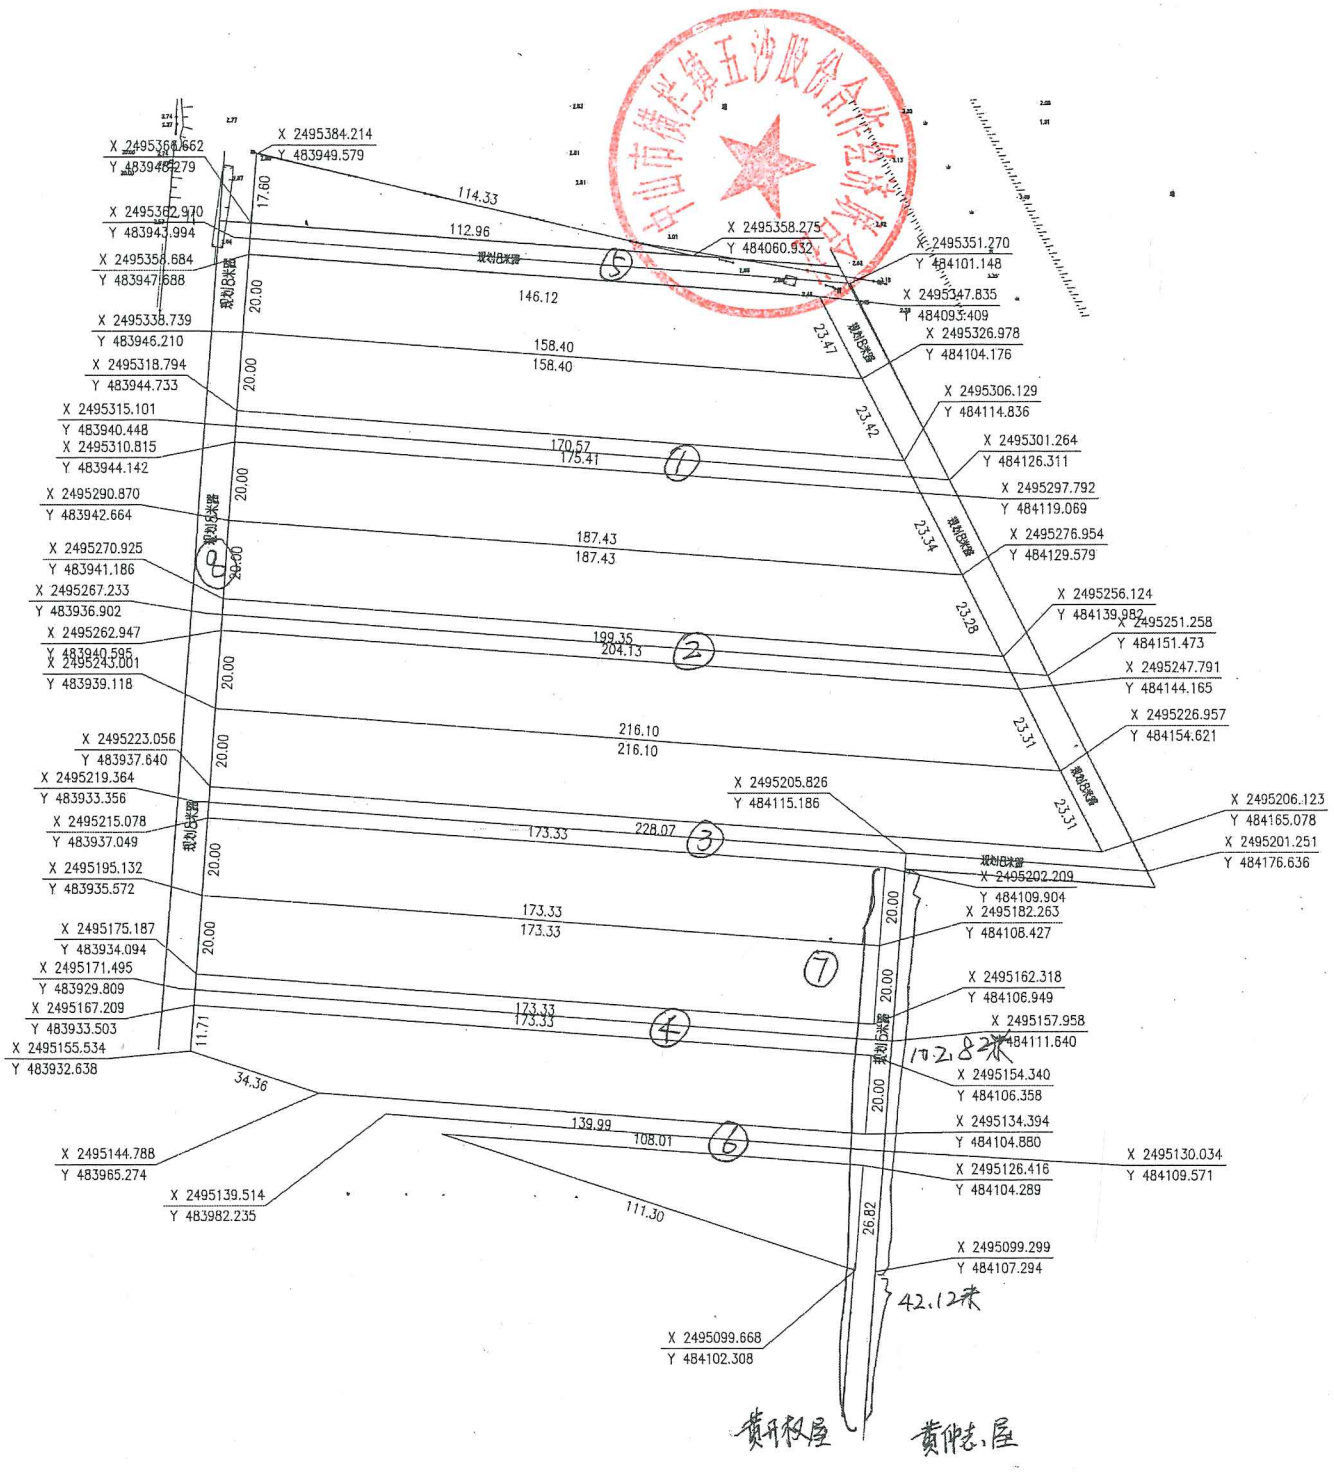
X 2495384.214
Y 483949.579
X 2495368.662
Y 483948.279
X 2495362.970
Y 483943.994
X 2495358.684
Y 483947.688
X 2495338.739
Y 483946.210
X 2495318.794
Y 483944.733
X 2495315.101
Y 483940.448
X 2495310.815
Y 483944.142
X 2495290.870
Y 483942.664
X 2495270.925
Y 483941.186
X 2495267.233
Y 483936.902
X 2495262.947
Y 483940.595
X 2495243.001
Y 483939.118
X 2495223.056
Y 483937.640
X 2495219.364
Y 483933.356
X 2495215.078
Y 483937.049
X 2495195.132
Y 483935.572
X 2495175.187
Y 483934.094
X 2495171.495
Y 483929.809
X 2495167.209
Y 483933.503
X 2495155.534
Y 483932.638
X 2495144.788
Y 483965.274
X 2495139.514
Y 483982.235
X 2495358.275
Y 484060.932
X 2495351.270
Y 484101.148
X 2495347.835
Y 484093.409
X 2495326.978
Y 484104.176
X 2495306.129
Y 484114.836
X 2495301.264
Y 484126.311
X 2495297.792
Y 484119.069
X 2495276.954
Y 484129.579
X 2495256.124
Y 484139.982
X 2495251.258
Y 484151.473
X 2495247.791
Y 484144.165
X 2495226.957
Y 484154.621
X 2495205.826
Y 484115.186
X 2495206.123
Y 484165.078
X 2495201.251
Y 484176.636
X 2495202.209
Y 484109.904
X 2495182.263
Y 484108.427
X 2495162.318
Y 484106.949
X 2495157.958
Y 484111.640
X 2495154.340
Y 484106.358
X 2495134.394
Y 484104.880
X 2495130.034
Y 484109.571
X 2495126.416
Y 484104.289
X 2495099.299
Y 484107.294
X 2495099.668
Y 484102.308
114.33
112.96
146.12
158.40
158.40
170.57
175.41
187.43
187.43
199.35
204.13
216.10
216.10
173.33
228.07
173.33
173.33
173.33
173.33
139.99
108.01
111.30
34.36
17.60
20.00
20.00
20.00
20.00
20.00
20.00
20.00
20.00
11.71
23.47
23.42
23.34
23.28
23.31
23.31
26.82
20.00
20.00
20.00
①
②
③
④
⑤
⑥
⑦
172.82米
42.12米
黄升权屋
黄伟志屋